



Hít thở không khí trong lành và cảm nhận sự yên bình của thành phố Đà Nẵng khi bình minh lên hay nhìn ngắm sự sôi động và sầm uất khi ánh đèn buông xuống, tất cả đều trong tầm mắt bạn khi đứng tại ban công của căn số 9 Luxury Apartment.



MẶT BẰNG CĂN SỐ 9


Tầng	Phòng khách + Phòng ăn	Phòng bếp	Phòng ngủ 1	Phòng ngủ 2	WC 1	WC 2	Các diện tích khác	Tổng diện tích*
Tầng 6	17.2	4.5	13.6		8.5		11.2	58.2
Tầng 7-8	17.2	4.5	14.3		8.5		11.2	60
Tầng 9-10	17.2	4.5	14.3		8.5		11.2	60
Tầng 11-30	17.2	4.5	14.3		8.5		11.2	60
Tầng 31	17	4.4	14.2		8.5		11.8	60

Những thông tin, hình ảnh trong ấn phẩm này được cung cấp bởi đơn vị tư vấn thiết kế và mang tính chất minh họa. Thông tin và hình ảnh thực tế sẽ có sau khi hoàn thiện nhà mẫu.

*(theo thông tư 03/2014/TT-BXD)



MẶT BẰNG TẦNG ĐIỂN HÌNH

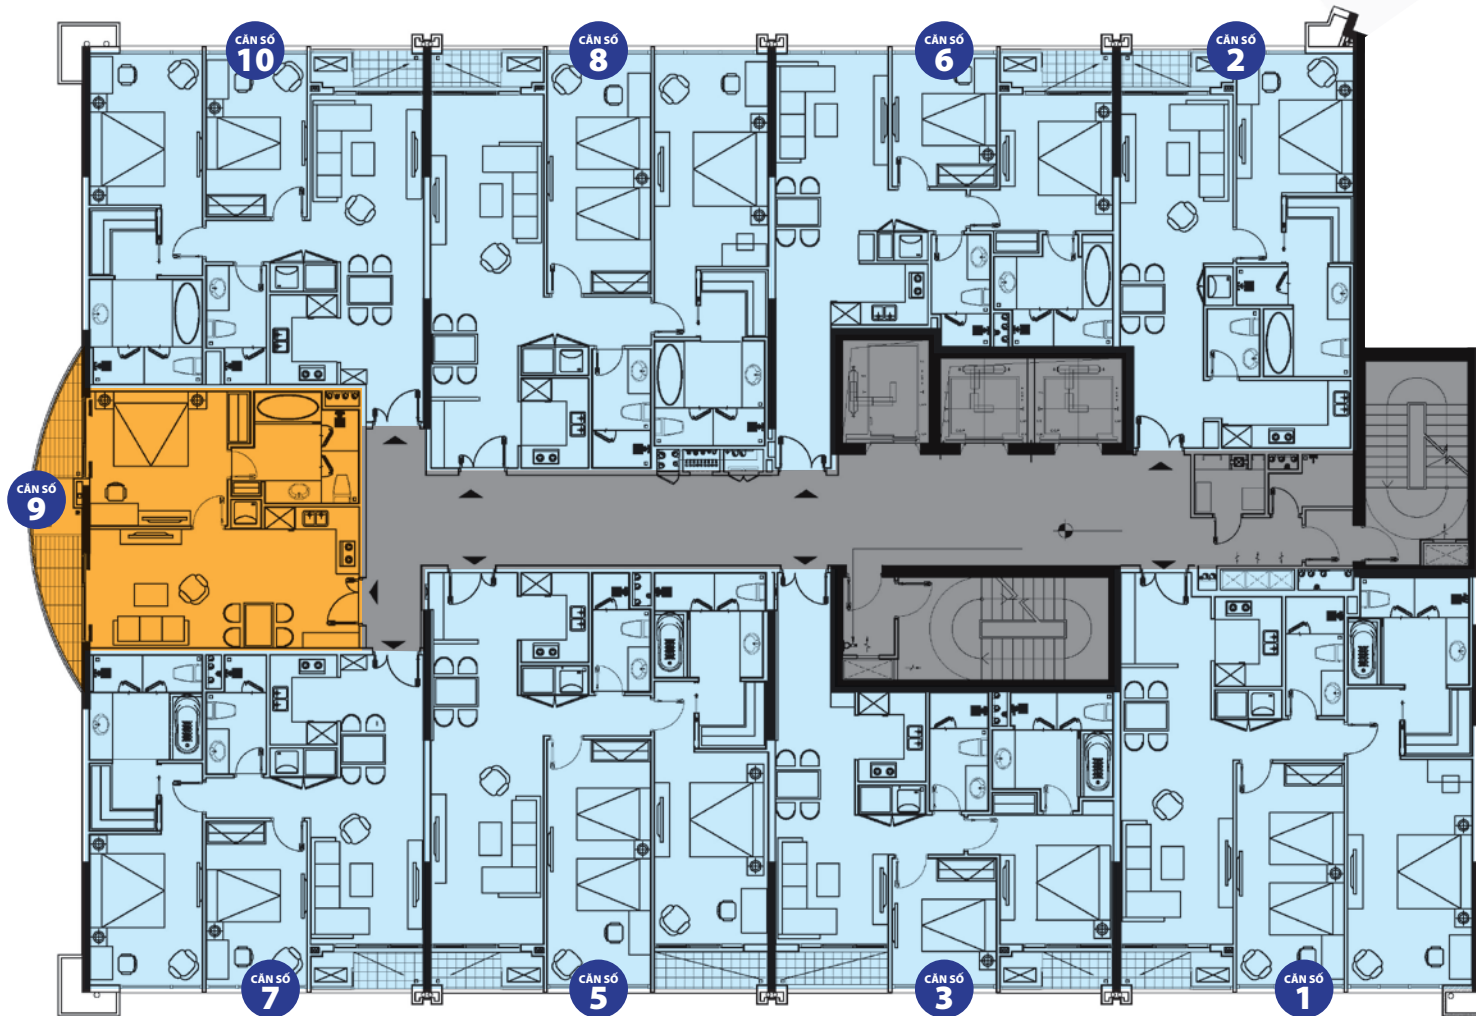

Để biết thêm thông tin chi tiết, xin quý khách vui lòng liên hệ:
Chuyên viên kinh doanh:

Chi tiết tham khảo thêm tại website: www.alphanamdiac.com