


MẶT BẰNG TỔNG THỂ NHÀ MÁY


LÔ SỐ 6 - KHU CÔNG NGHIỆP ĐIỆN NAM - ĐIỆN NGỌC

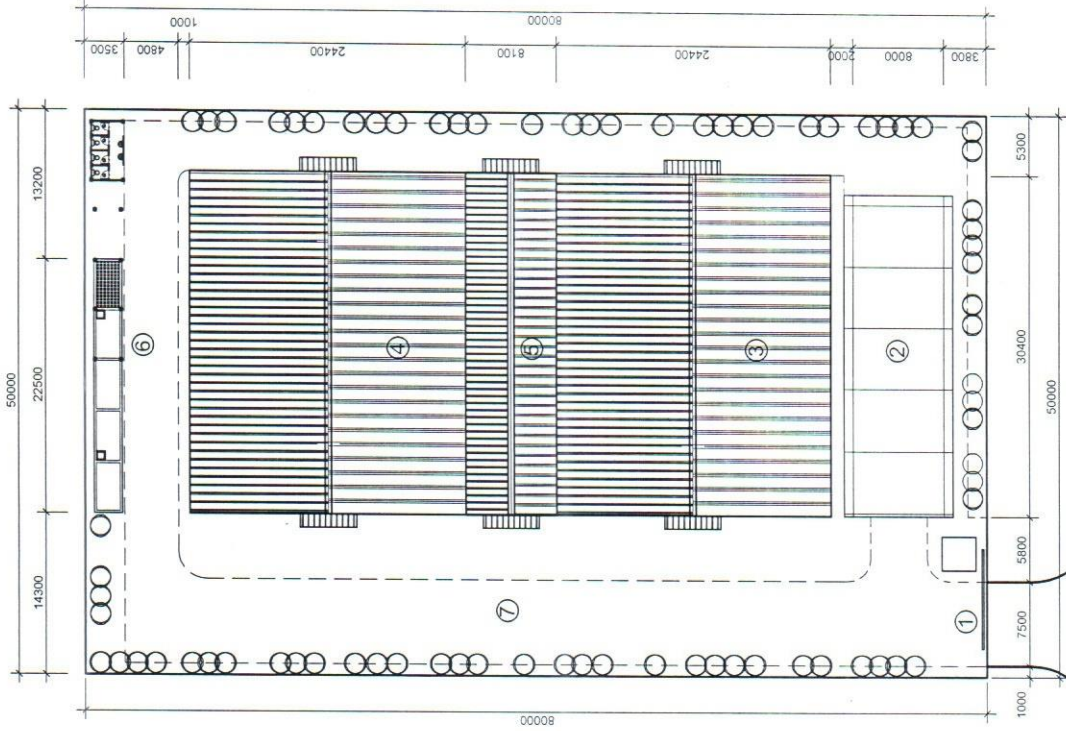


GHI CHÚ:

- 1 BẢO VỆ - CỔNG NGÕ (3M X 3M)
- 2 NHÀ XE - CẢNG TÍN (9.6M X 28.65M)
- 3 NHÀ XƯỞNG SỐ 1 (24.4M X 30.4M)
- 4 NHÀ XƯỞNG SỐ 2 (24.4M X 30.4M)
- 5 NHÀ CẦU NỐI (8.1M X 30.4M)
- 6 BỂ NƯỚC PCCC 112,5M3- ĐÀI NƯỚC- NHÀ TRẠM BƠM
- 7 SÂN ĐƯỜNG BÊ TÔNG


ĐƯỜNG TRỤC CHÍNH KHU CÔNG NGHIỆP (T9 - T10)

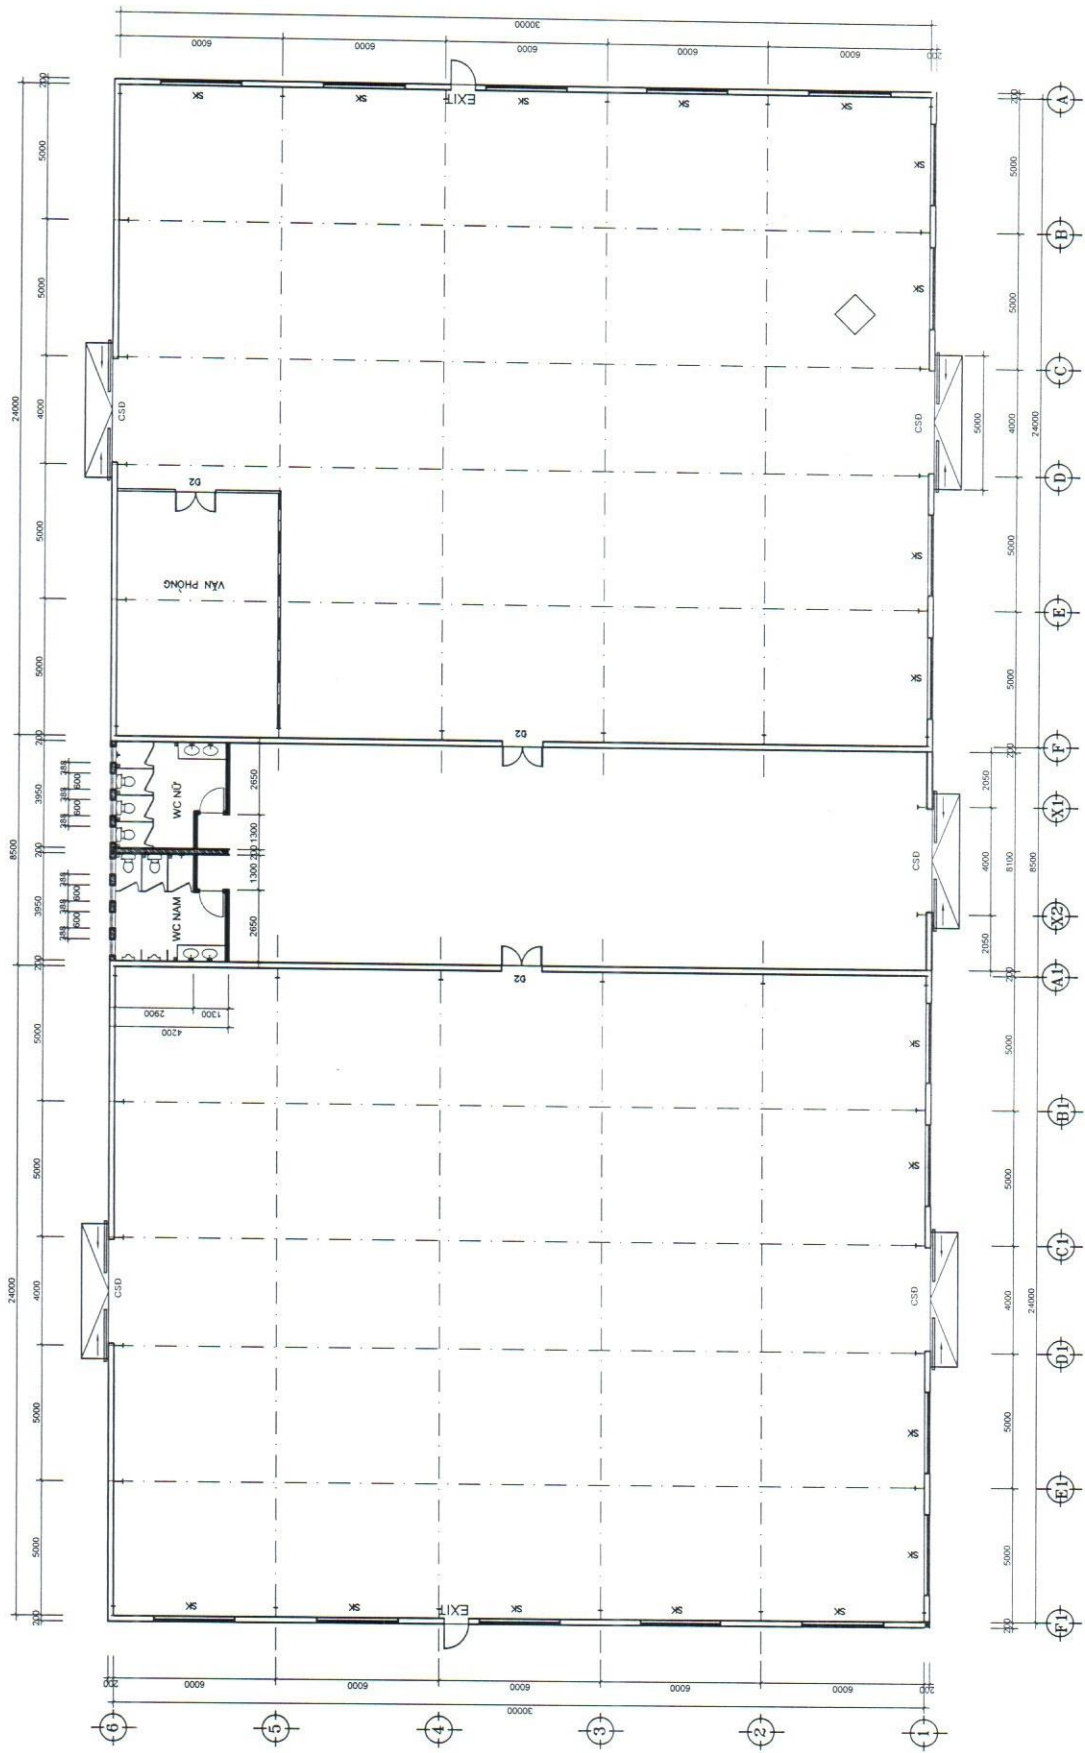

MẶT BẰNG NHÀ CẦU NỘI (CẢI TẠO)

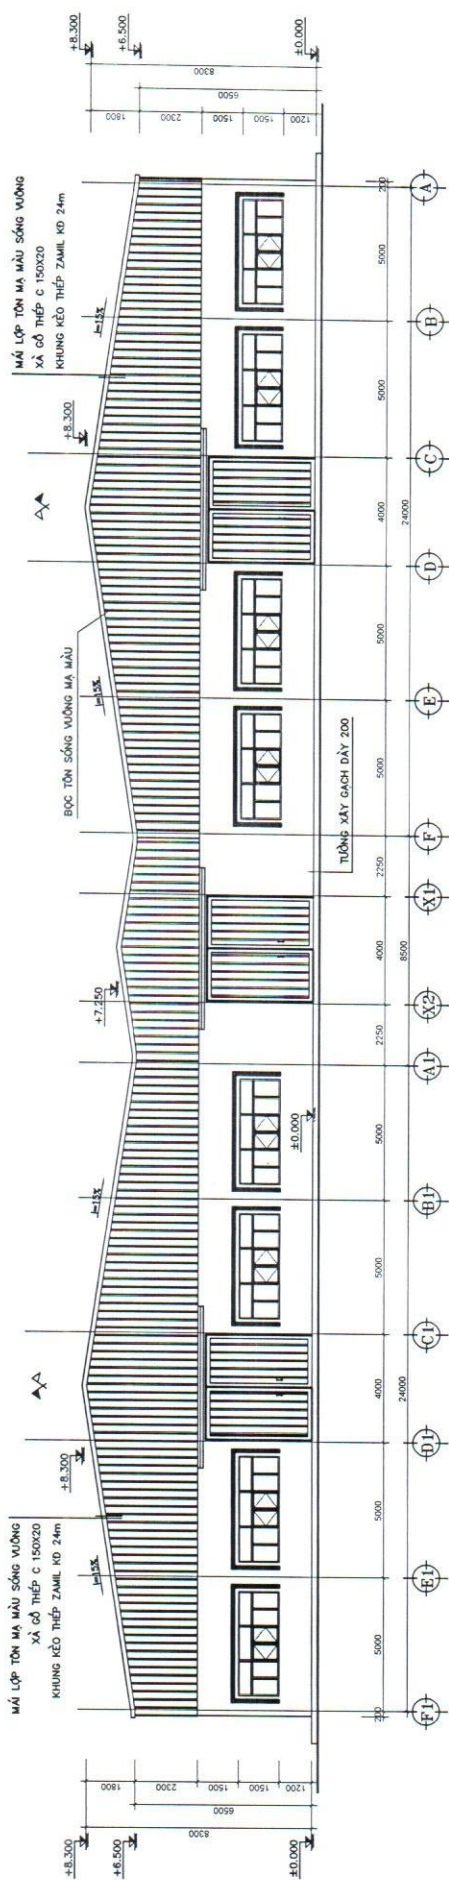

MẶT ĐỨNG NHÀ CẦU NÓI (CẢI TẠO)

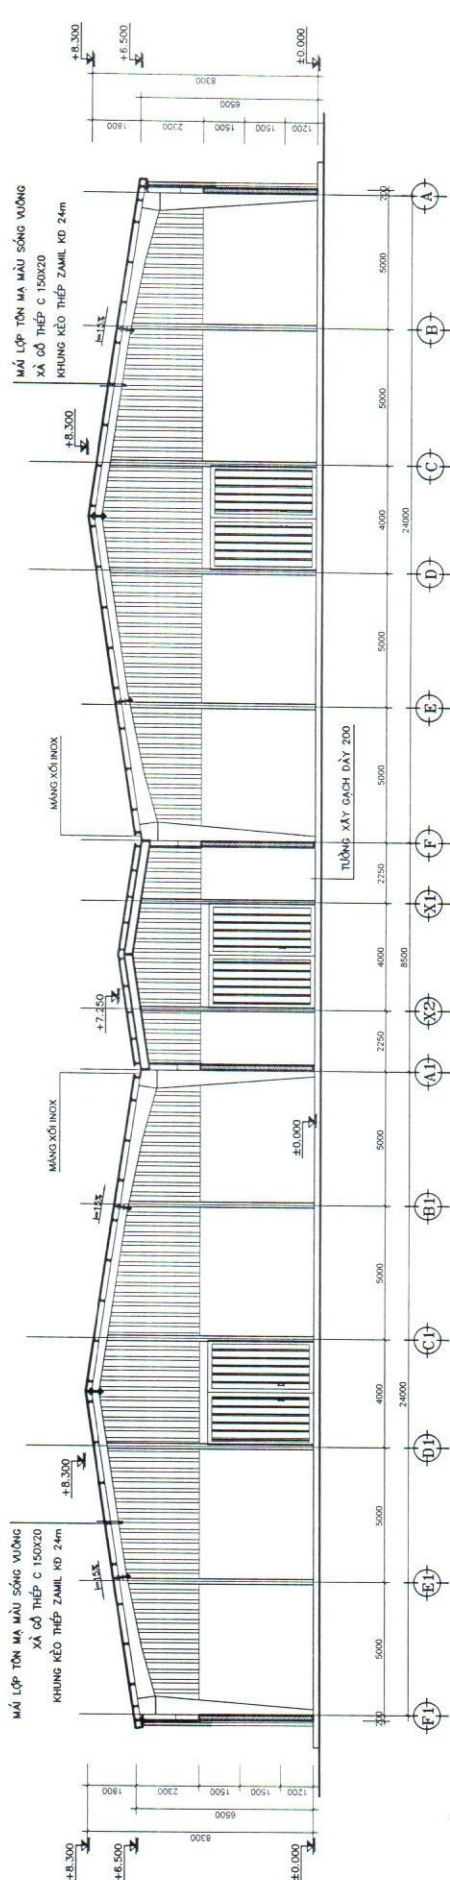

MẶT CÁT NHÀ CẦU NÓI (CẢI TẠO)